


Patio aire y luz

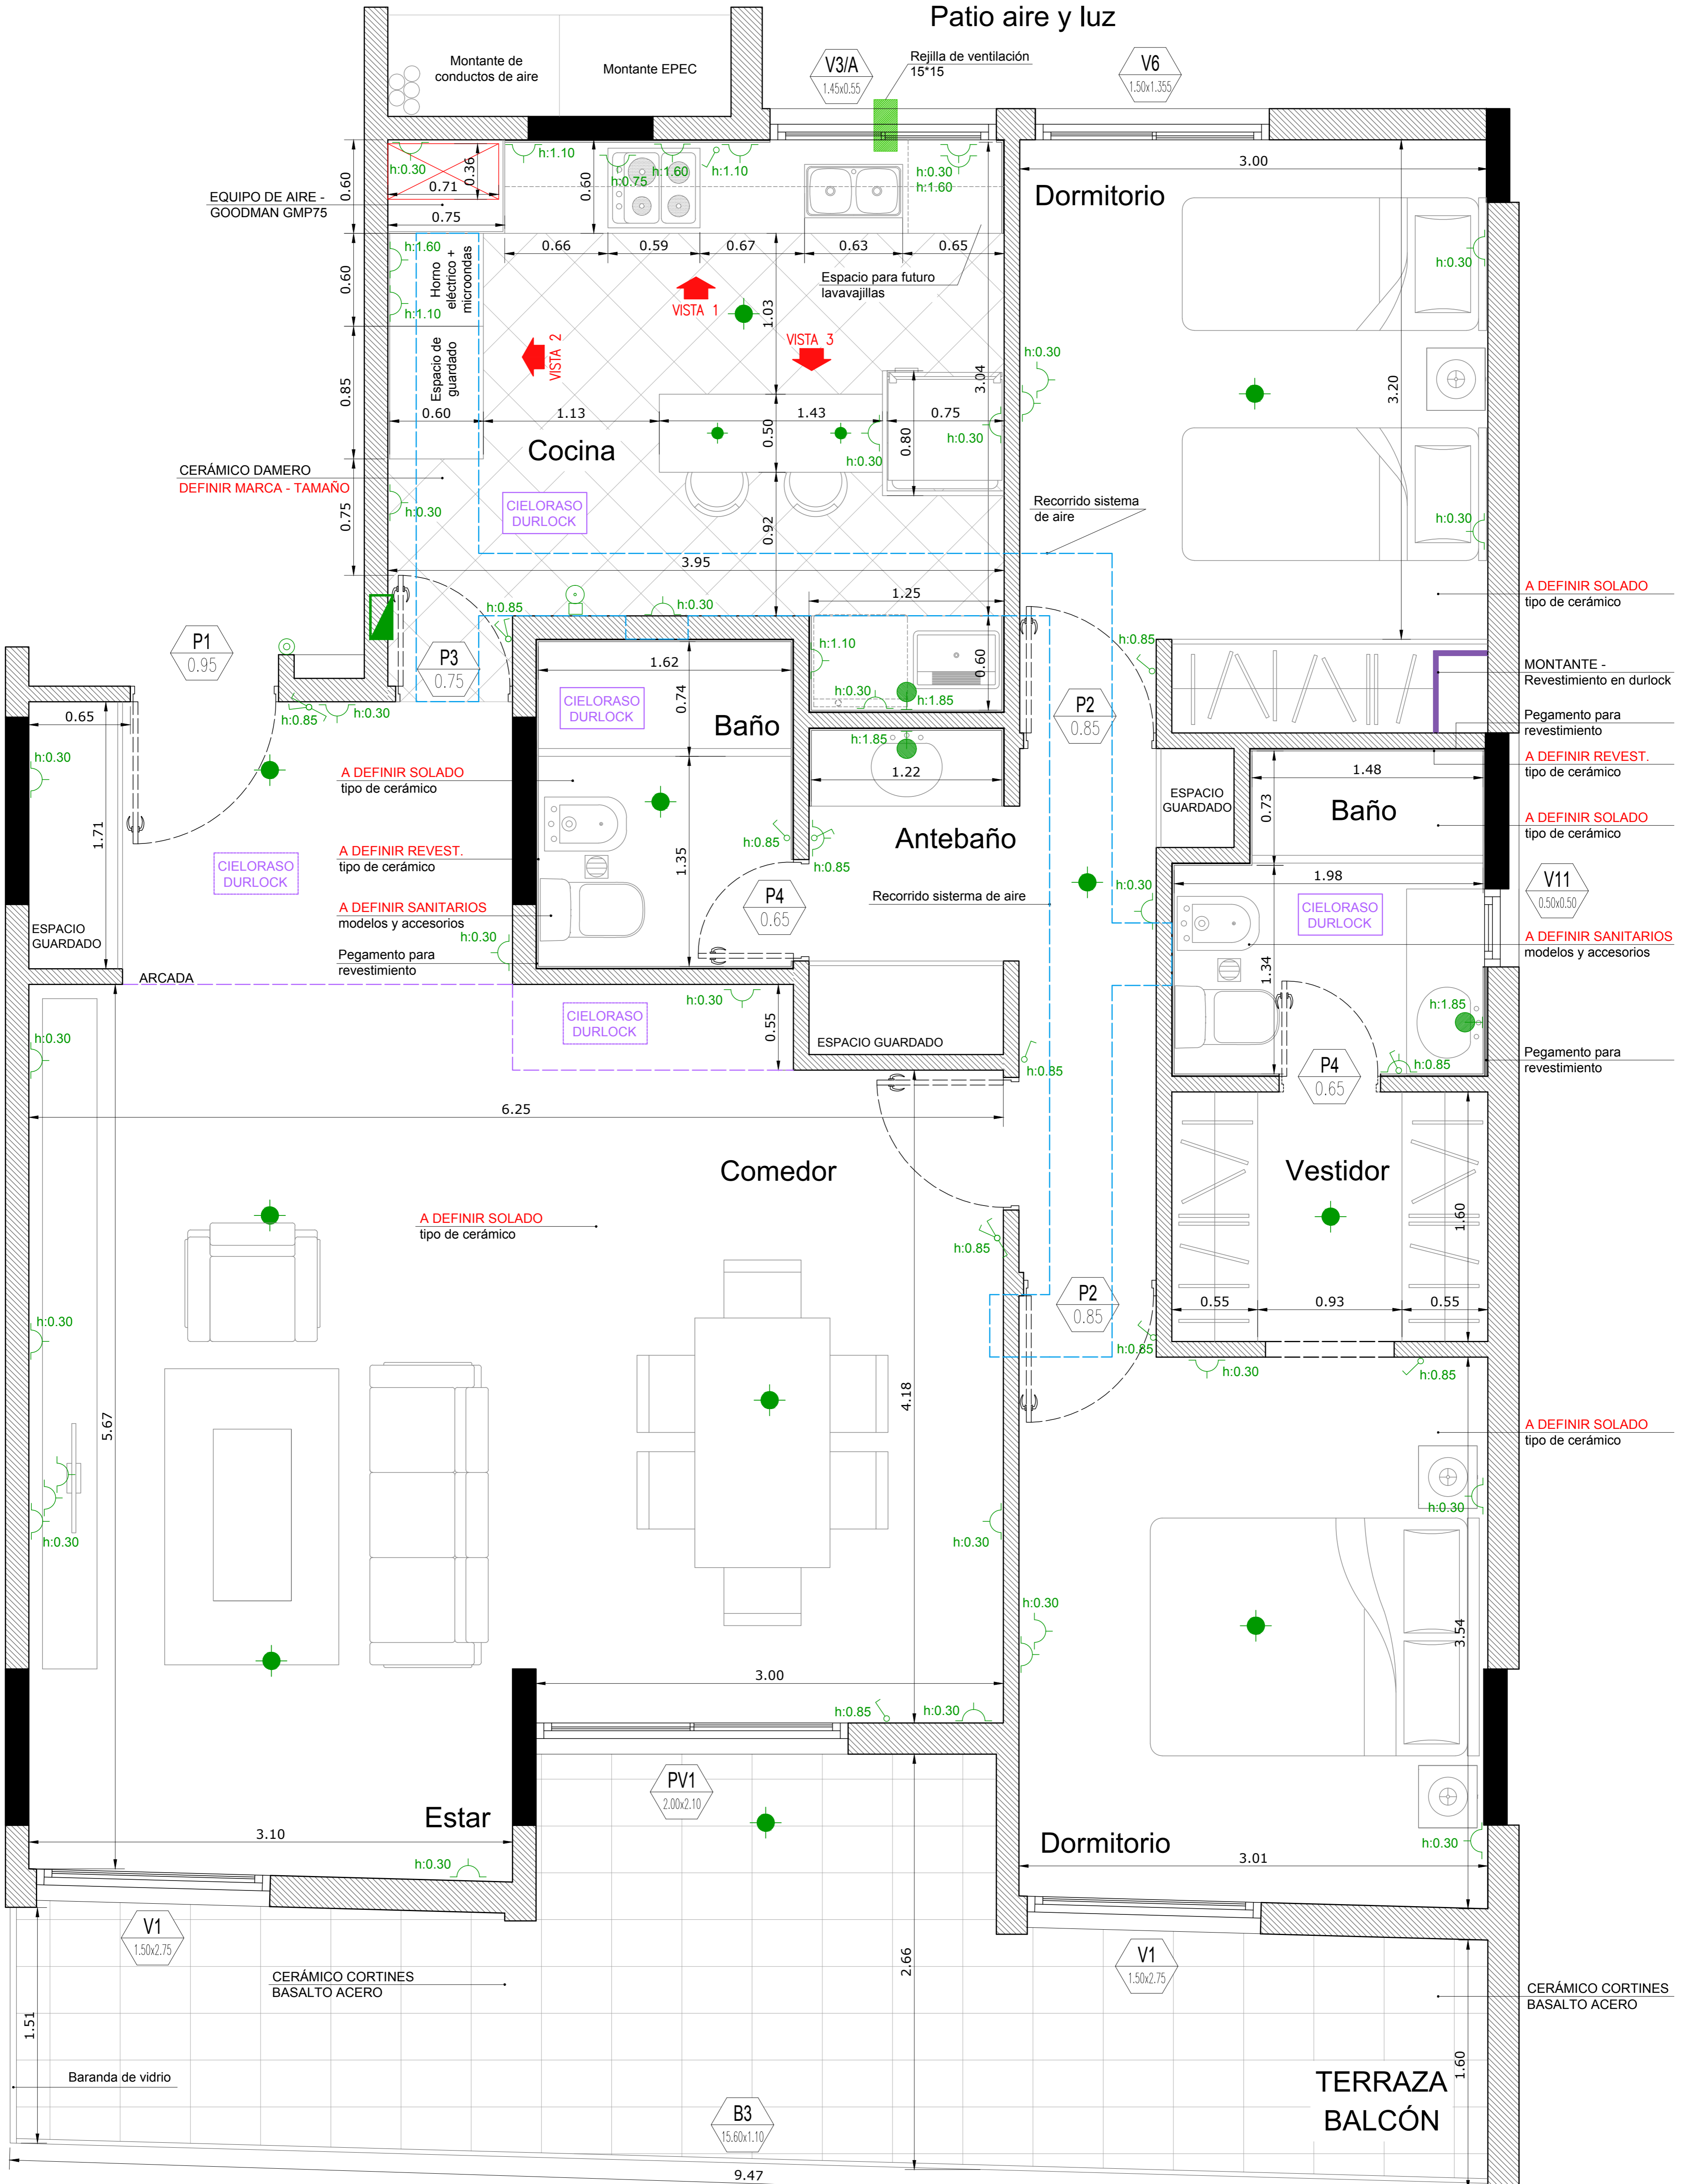

PLANTA 5° "B"
ESCALA 1:20